



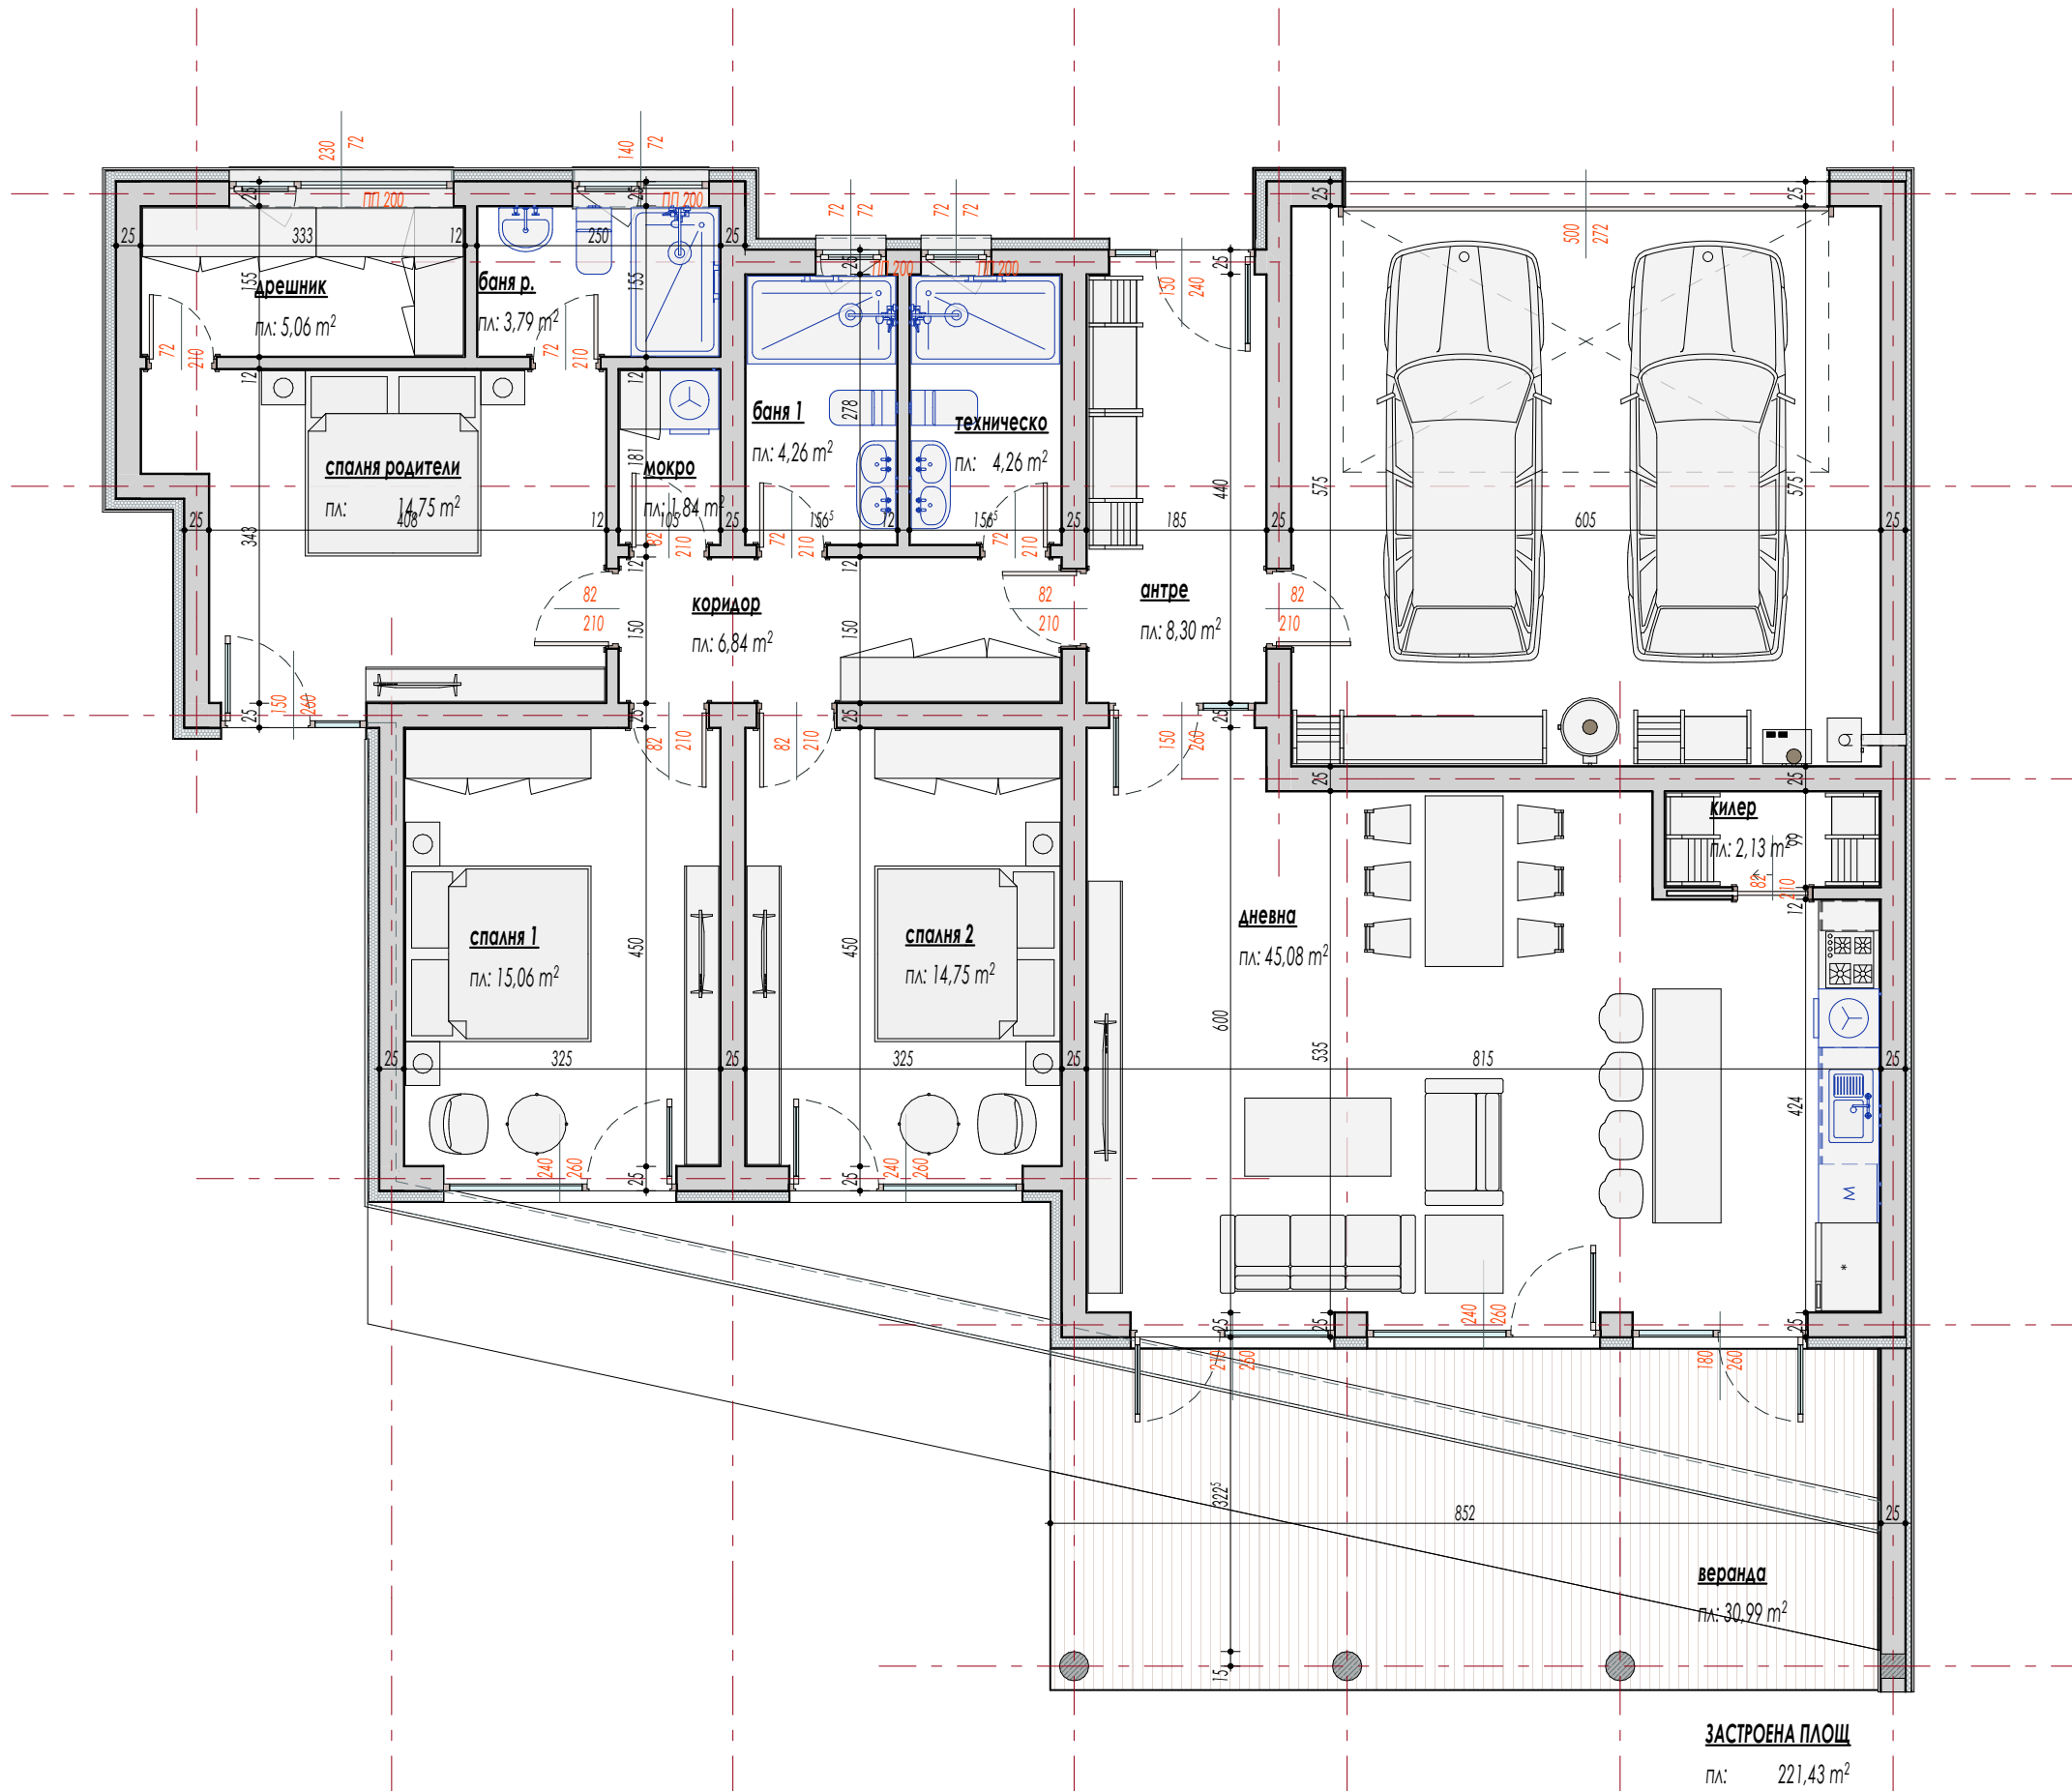

ЕДНОЕТАЖНА ЖИЛИЩНА СГРАДА С ГАРАЖИ
В УПИ V , КВ. 2 И КВ. 2А, ПО ПЛАНА НА ГРАД
ПЛЕВЕН

РАЗПРЕДЕЛЕНИЕ
220м2

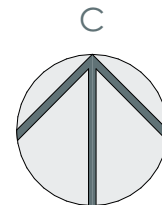

ЧАСТ
АРХИТЕКТУРНА

ФАЗА
ИДЕЕН ПРОЕКТ

МАЩАБ
1:75

ЛИСТ: 1
ОТ ОБЩО: 1

932

19.12.2024 г.

Quadrat 04